












LEGENDA


	CENTRALINA ANTINCENDIO
	MANICHETTA V.F.
	IDRANTI UNI 45
	ESTINTORI A POLVERE
	ESTINTORI A CO2
	PULSANTE ALLARME
	SIRENA o CAMPANA
	RIVELATORI DI FUMO
	QUADRO ELETTRICO
	PRONTO SOCCORSO
	VIA DI ESODO

ATTENZIONE

QUANDO SUONA L'ALLARME

(Sirena o tre squilli lunghi di campana)

- ▶▶ Non agitati!
Cerca di stare calmo.
- ▶▶ Non correre dove capita!
Creeresti solo confusione.
- ▶▶ Ricorda le istruzioni
e le prove effettuate.
- ▶▶ Se c'è fumo copriti il naso
con un fazzoletto bagnato.
- ▶▶ Dirigiti verso l'uscita
seguendo le vie indicate.
- ▶▶ Vai verso il punto di
raccolta stabilito.

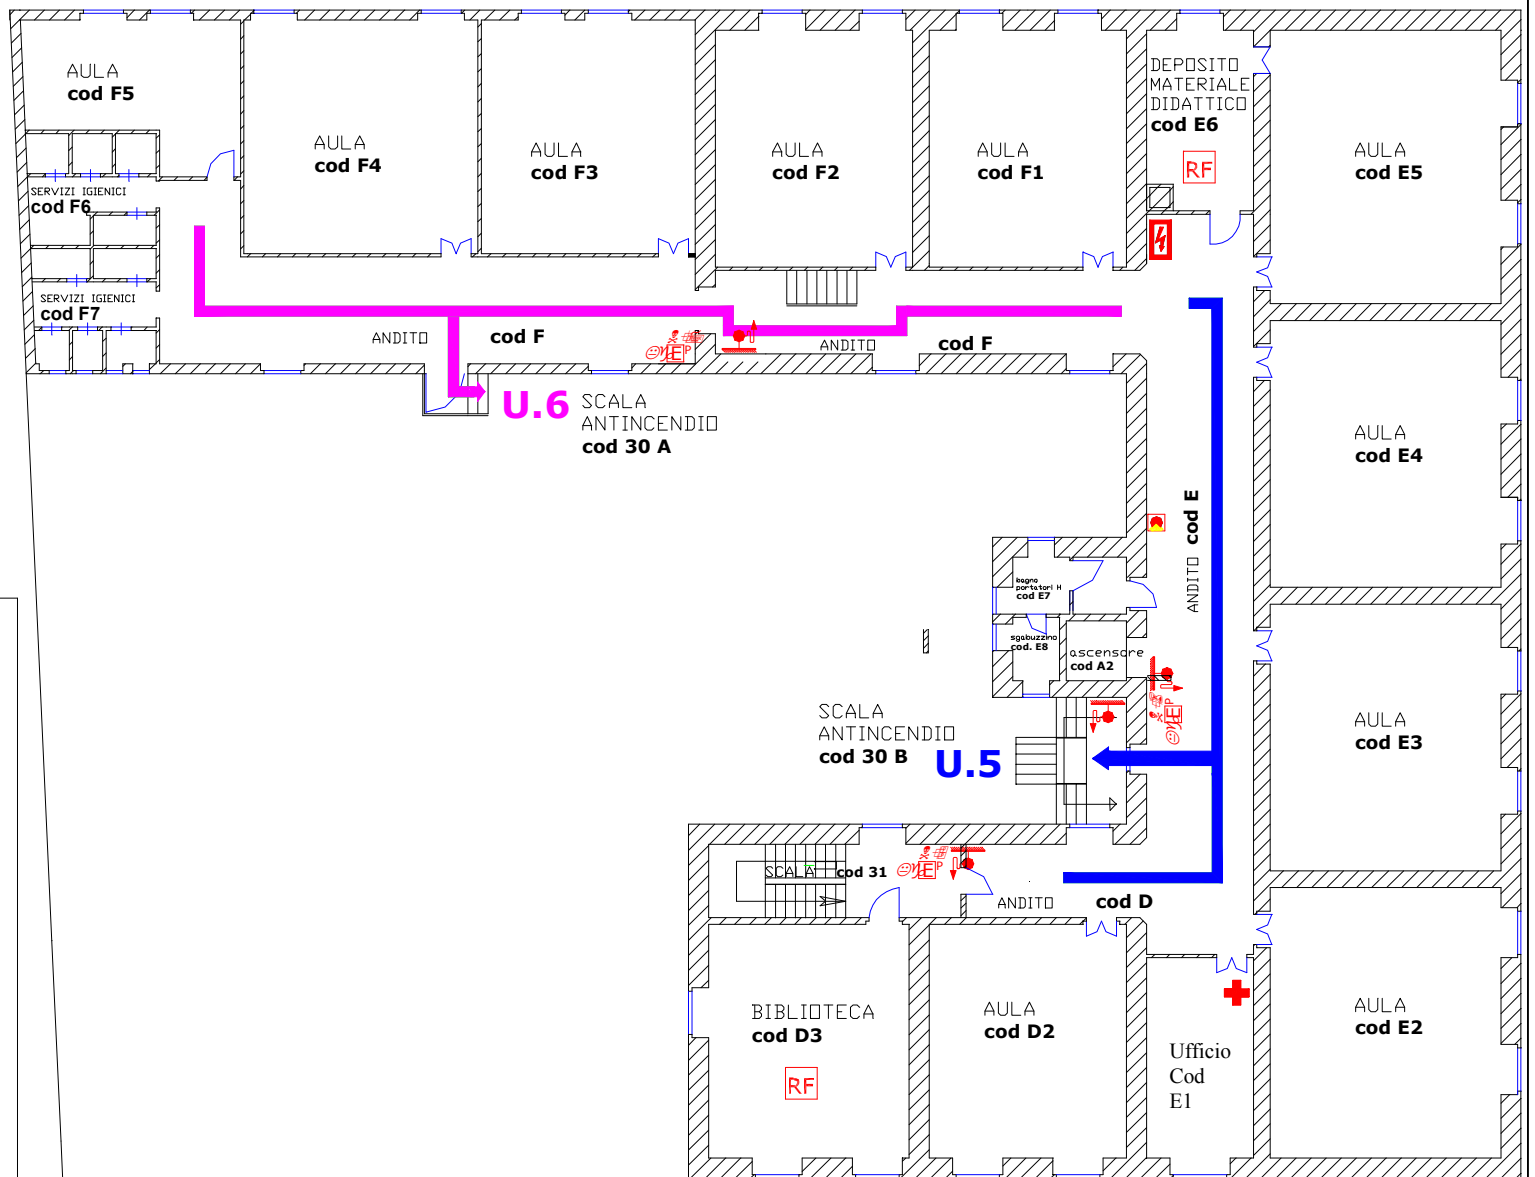

SCUOLA PRIMARIA G.Deledda piano primo